


פנטהאוז פיפוס P 5 חדרים

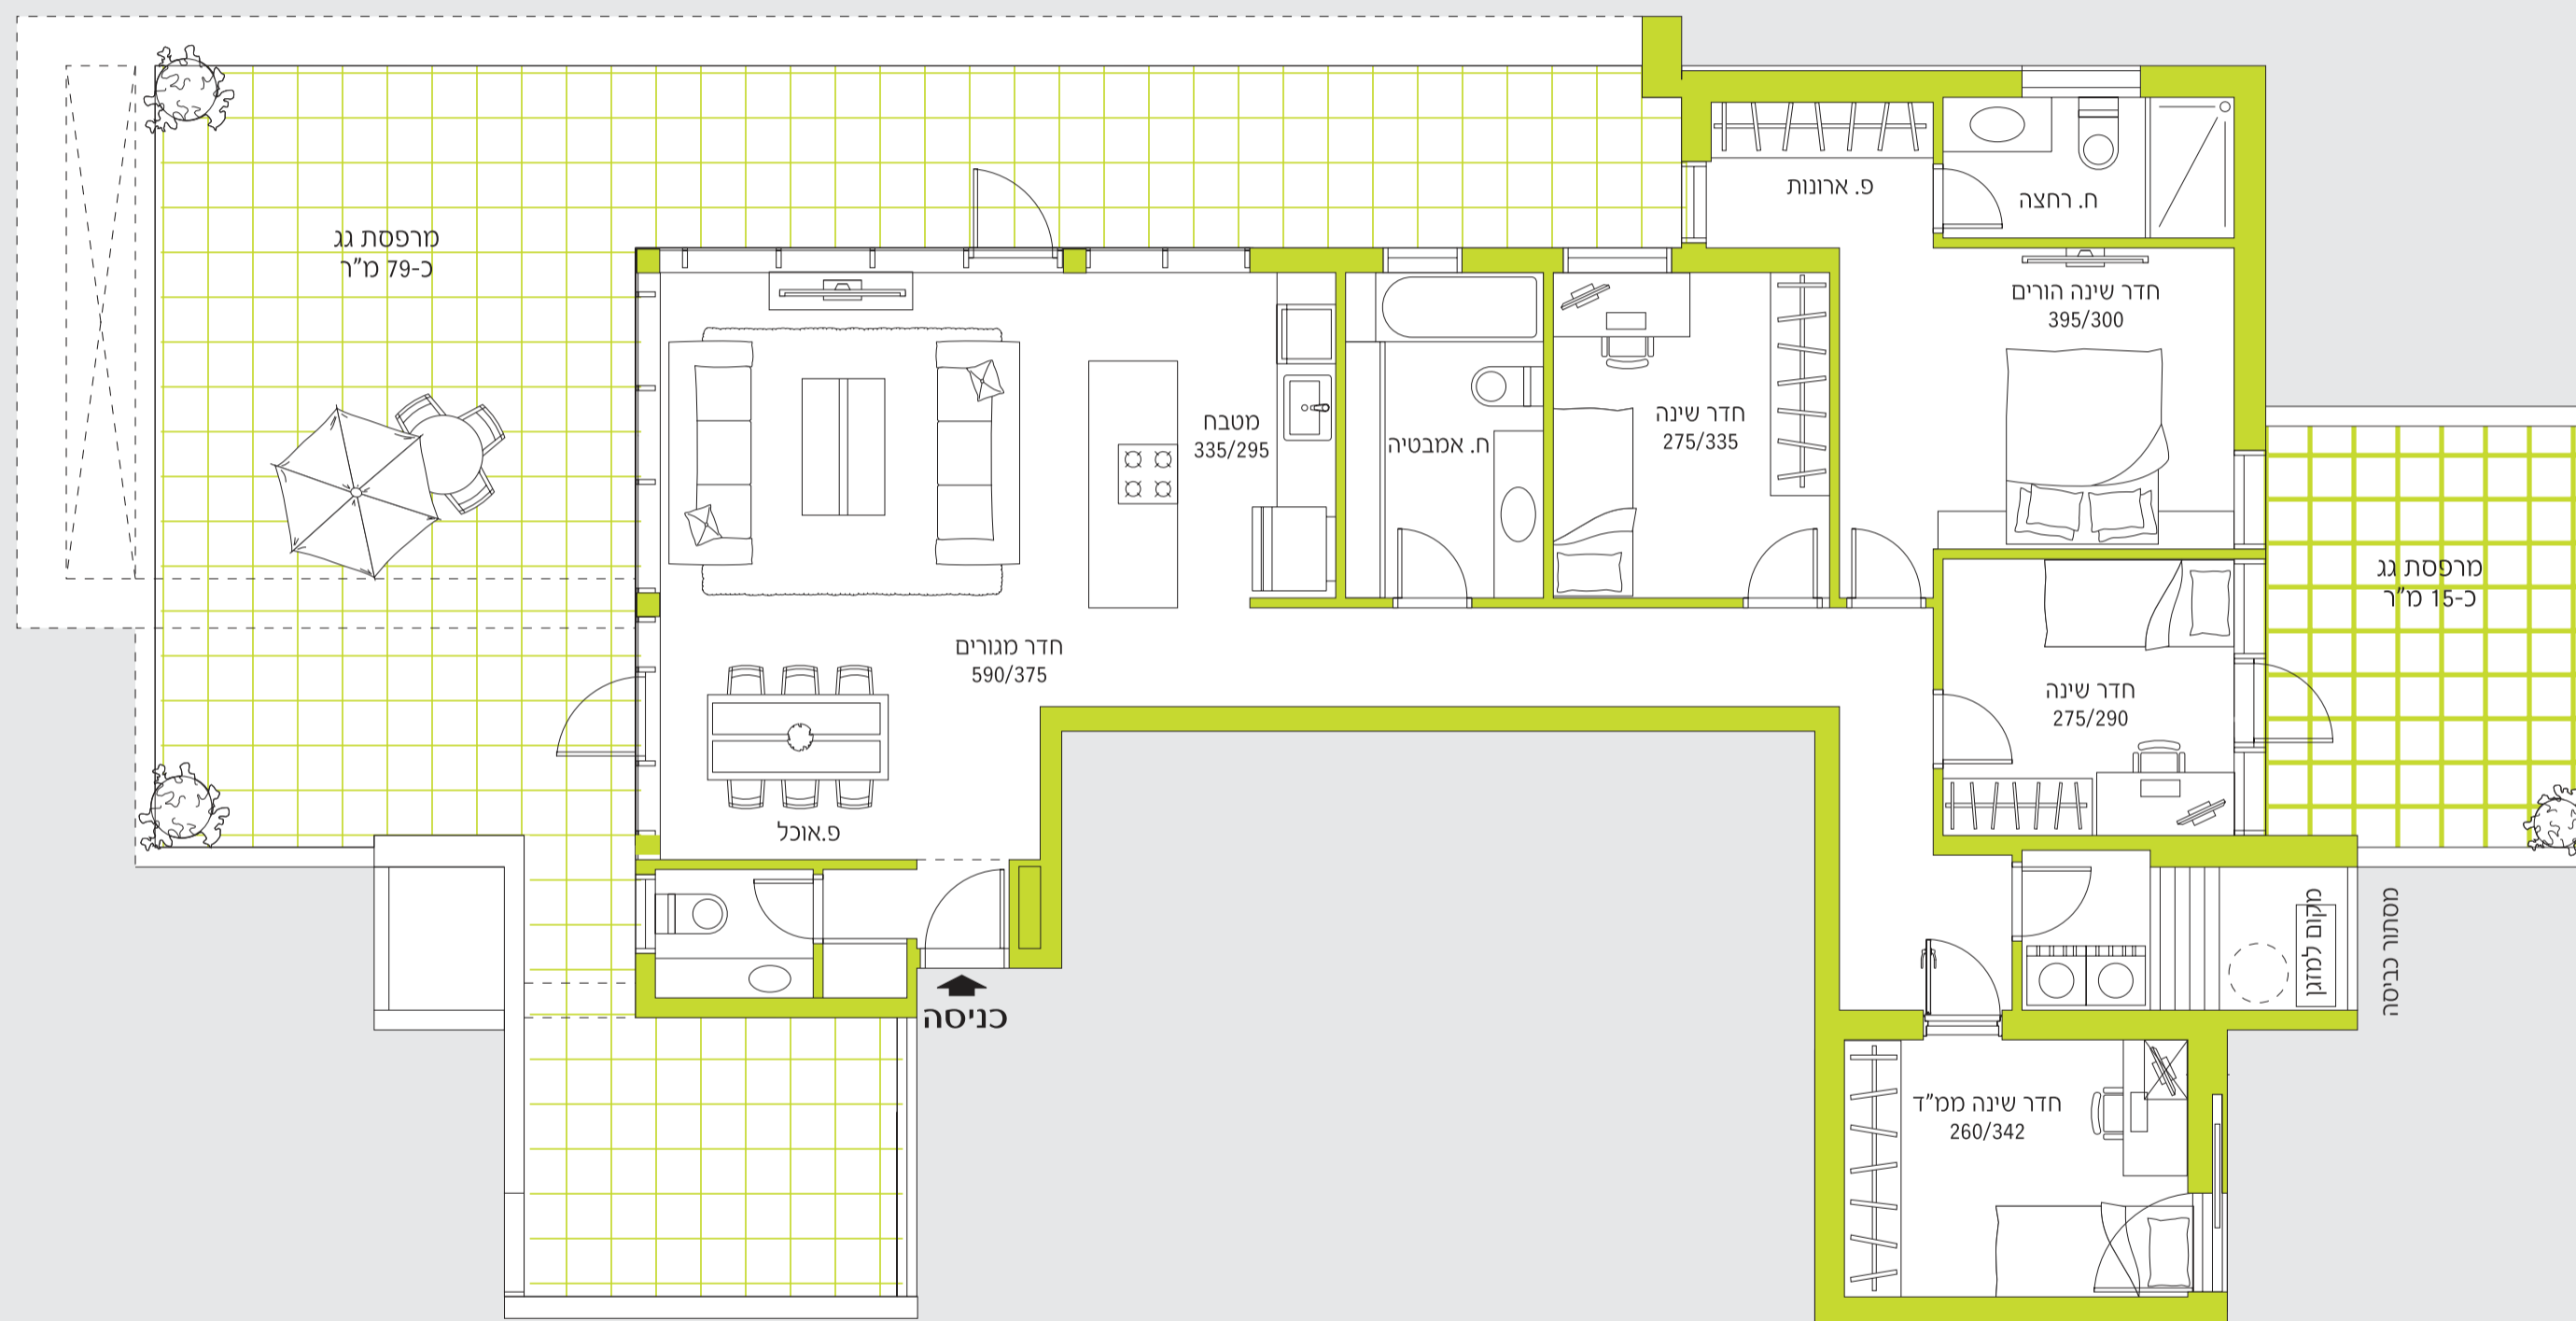

הבניין

- בניין בעיצוב ארכיטקטוני עדכני, מחופה באבן ויקרתית ב-2 גוונים עיקריים בעיצוב אדריכלי הפריקט
- לובי כניסה גדול בגובה של כ-6 מ' המשלב תאורה ייחודית וחפויים איכותיים, מערכת אינטרקום טלוויזיה ציבוענית במעגל סגור בכניסה לבניין
- 3 מעליות מהירות בעיצוב חדשני
- לובי קומתי מפואר הכולל ריצוף וחפויים ייחודיים
- פיתוח סביבתי הכולל תאורה עשירה וגינות

מפרט הדירה

- ריצוף גרניט פורצלן בגודל 60/60 מזוגג או מלוטש במבחר עשיר בכל הדירה, למטע חדרי השירותים והאמבטיה
- דלתות פנים ויקרתיות "פלקסבורד" בשלל גוונים כולל משקופים בהלבשה רחבה
- תריסי גלילה חשמליים בחדר המגורים ובכל חדרי השינה (למעט ממיז)
- אסלות תלויות עם מכלי הדחה סמויים
- אביזרי חשמל (מפסקים ושקעים) מעוצבים בכל הדירה
- חלונות אלומיניום איכותיים ומודרניים הכוללים זכוכית בידודית
- נקודת טלוויזיה וטלפון בכל חדר
- מפסק תאורה מחליף בחדר הורים, סלון ובמסדרון
- חיבור חשמל תלת פאזי 3x25
- סדרות ברזים ויקרתיות של חברות מובילות באיכות גבוהה
- דלת ביטחון מעוצבת בכניסה לדירה
- חניה פרטית לכל דירה

מפרט המטבח

- גוף ארונות המטבח מעץ סנדוויץ, כולל ארונות עליונים ותחתונים
- יחידת תנור בילד אין
- מבחר גוונים לציפוי דלתות ארונות המטבח
- ידיות מעוצבות לדלתות הארון
- משטח עבודה "אבן קוטר" במספר גוונים לבחירה
- כיוור מטבח סיליקוורץ איכותי בהתקנה שטוחה
- ברז מטבח נשלף ומעוצב
- הכנה למדיח כלים

מפרט חדרי האמבטיה והשירותים

- מבחר עשיר ויקרתי של סדרות קרמיקה לחפויים הקירות והריצוף
- ארון תלוי לכיור רחצה הכולל מראה בחדר הרחצה המרכזי
- נקודות חשמל מוגנות מים בחדרי הרחצה
- הכנה לתנור חימום בחדרי הרחצה

התוכנית הינה להמחשה בלבד. התכנית אינה מהווה הצעה ולא מצג, אינה חלק מתנאי הסכם המכר וההתקשרות בין הצדדים, ואין בה לחייב את החברה. הסכם המכר שייחתם בין הצדדים על נספחיו הוא זה שחייב את הצדדים באופן בלעדי בכל הנוגע לפריקט ולא לזירה. פרטי הריהוט ולא האביזרים ולא כל המוצג בתוכנית נועדו להמחשה בלבד, אינם כוללים בדירה הנמכרת ואין בהם כדי להוות מצג מטעמה של החברה ולא כדי לחייב את החברה. אין החברה אחראית לאספקת פרטים ולא התקנתם של פרטים שאינם מצויים בשוק ולא שאינם תואמים את דרישת הרשויות ולא היועצים בכריקט אי אם נכללו ברשימת הפרטים שהועגו על החברה. החברה תרצה רשאית לספק לחיפוי פרטים שיו ערך לאנו שנכללו ברשימה זו (ישווה ערך הכוונה לשווה ערך טכני). | התרשימים אינם סופיים. במהלך התכנון המפורט והביצוע יתכנו שינויים מקומיים כגון קולטנים, הנמכת תקרות שינוי בכיווני פתיחה של דלתות ומיזות סופיות של חדרים וכיוצא.