




כפר סבא  
שער העיר

קומות  
1-13



5 דד' טיפוס C  
ק.מ. 1:50

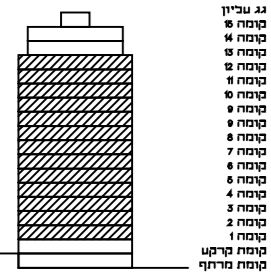

מקרא


- הנמכה
- רכוש חשוף
- זיקת הגאה לציבור
- קו קירי עכיון
- מרפסת בקומה אחרת
- יציאה כמרפסת
- הנמכת ריצוף בכ-4 ס"מ
- הנמכת ריצוף בממיד בכ-2 ס"מ
- צינור מיוזג אוויר 8"
- צינור בניסת/ציאת אוויר 4"
- ארון חשמל דירתי
- דוד מים חמים
- מיקום הכנה כמדיה ככים
- מיקום הכנה כמעבה מזגן
- הכנה כמזגן
- וונטה
- מערכת סינון בממיד
- הפרש מפכטים

הערות:

1. המידות המתוארות בתכנית הן מידות בנייה כדורגל, מקור בניה בקיר בניה. המידות העתידיות נגזרות מהמידות המתוכננות. ייתכנו שינויים במידות עקב תיקון או שינוי תוכנית.
2. המידות המתוארות בתכנית הן מידות מתוכננות. מתוארות משינויים הנובעים מהשבת התכנון. מתוארות משינויים בתוכנית, מתוארות משינויים בתחום המיפנים העכניים. מתוארות והחיות הרשיות, מתוכננות של יזום תכנון וכיוצא בזה. תוכנית מתוכננת בבית המשפט/התכנון במידות אחר.
3. לצורך חומנת ריצוף קבוע המשתלב בחורים טיפוסים מנבא, איננו מקור וכו'. אין בהתמקד על המידות המתוארות בתכנית והיוני נקחת מידות במשול באחר, כפי חומנת.
4. ציוד המתואר בתכנית לרבות מקור, מידות, כיוונים, תנאי, מודם, מוק, אריות קיר, מכות כביסה וכו'. משרטט לצורך המחשה בכדי ואין הוא כבוב בדירה.
5. צנרת ואכסנונים מוספרות/מסומנים בתכנית. מידות המוצגות לא מסומנים בתכנית.
6. הבניה שאוב מבואת בניסה אינה סופית.
7. המידות הן כפי ציפויים.
8. איונות מטבח יקבעו כפי מפרט המכר.

תאריך: 12.9.2011

**דאובר אדריכלים**  
DAUBER ARCHITECTS  
רוד כורד בייקון 8 ת"א נט. 69-5227777  
E-mail: dauber@dauber-arch.co.il Fax: 69-5227989

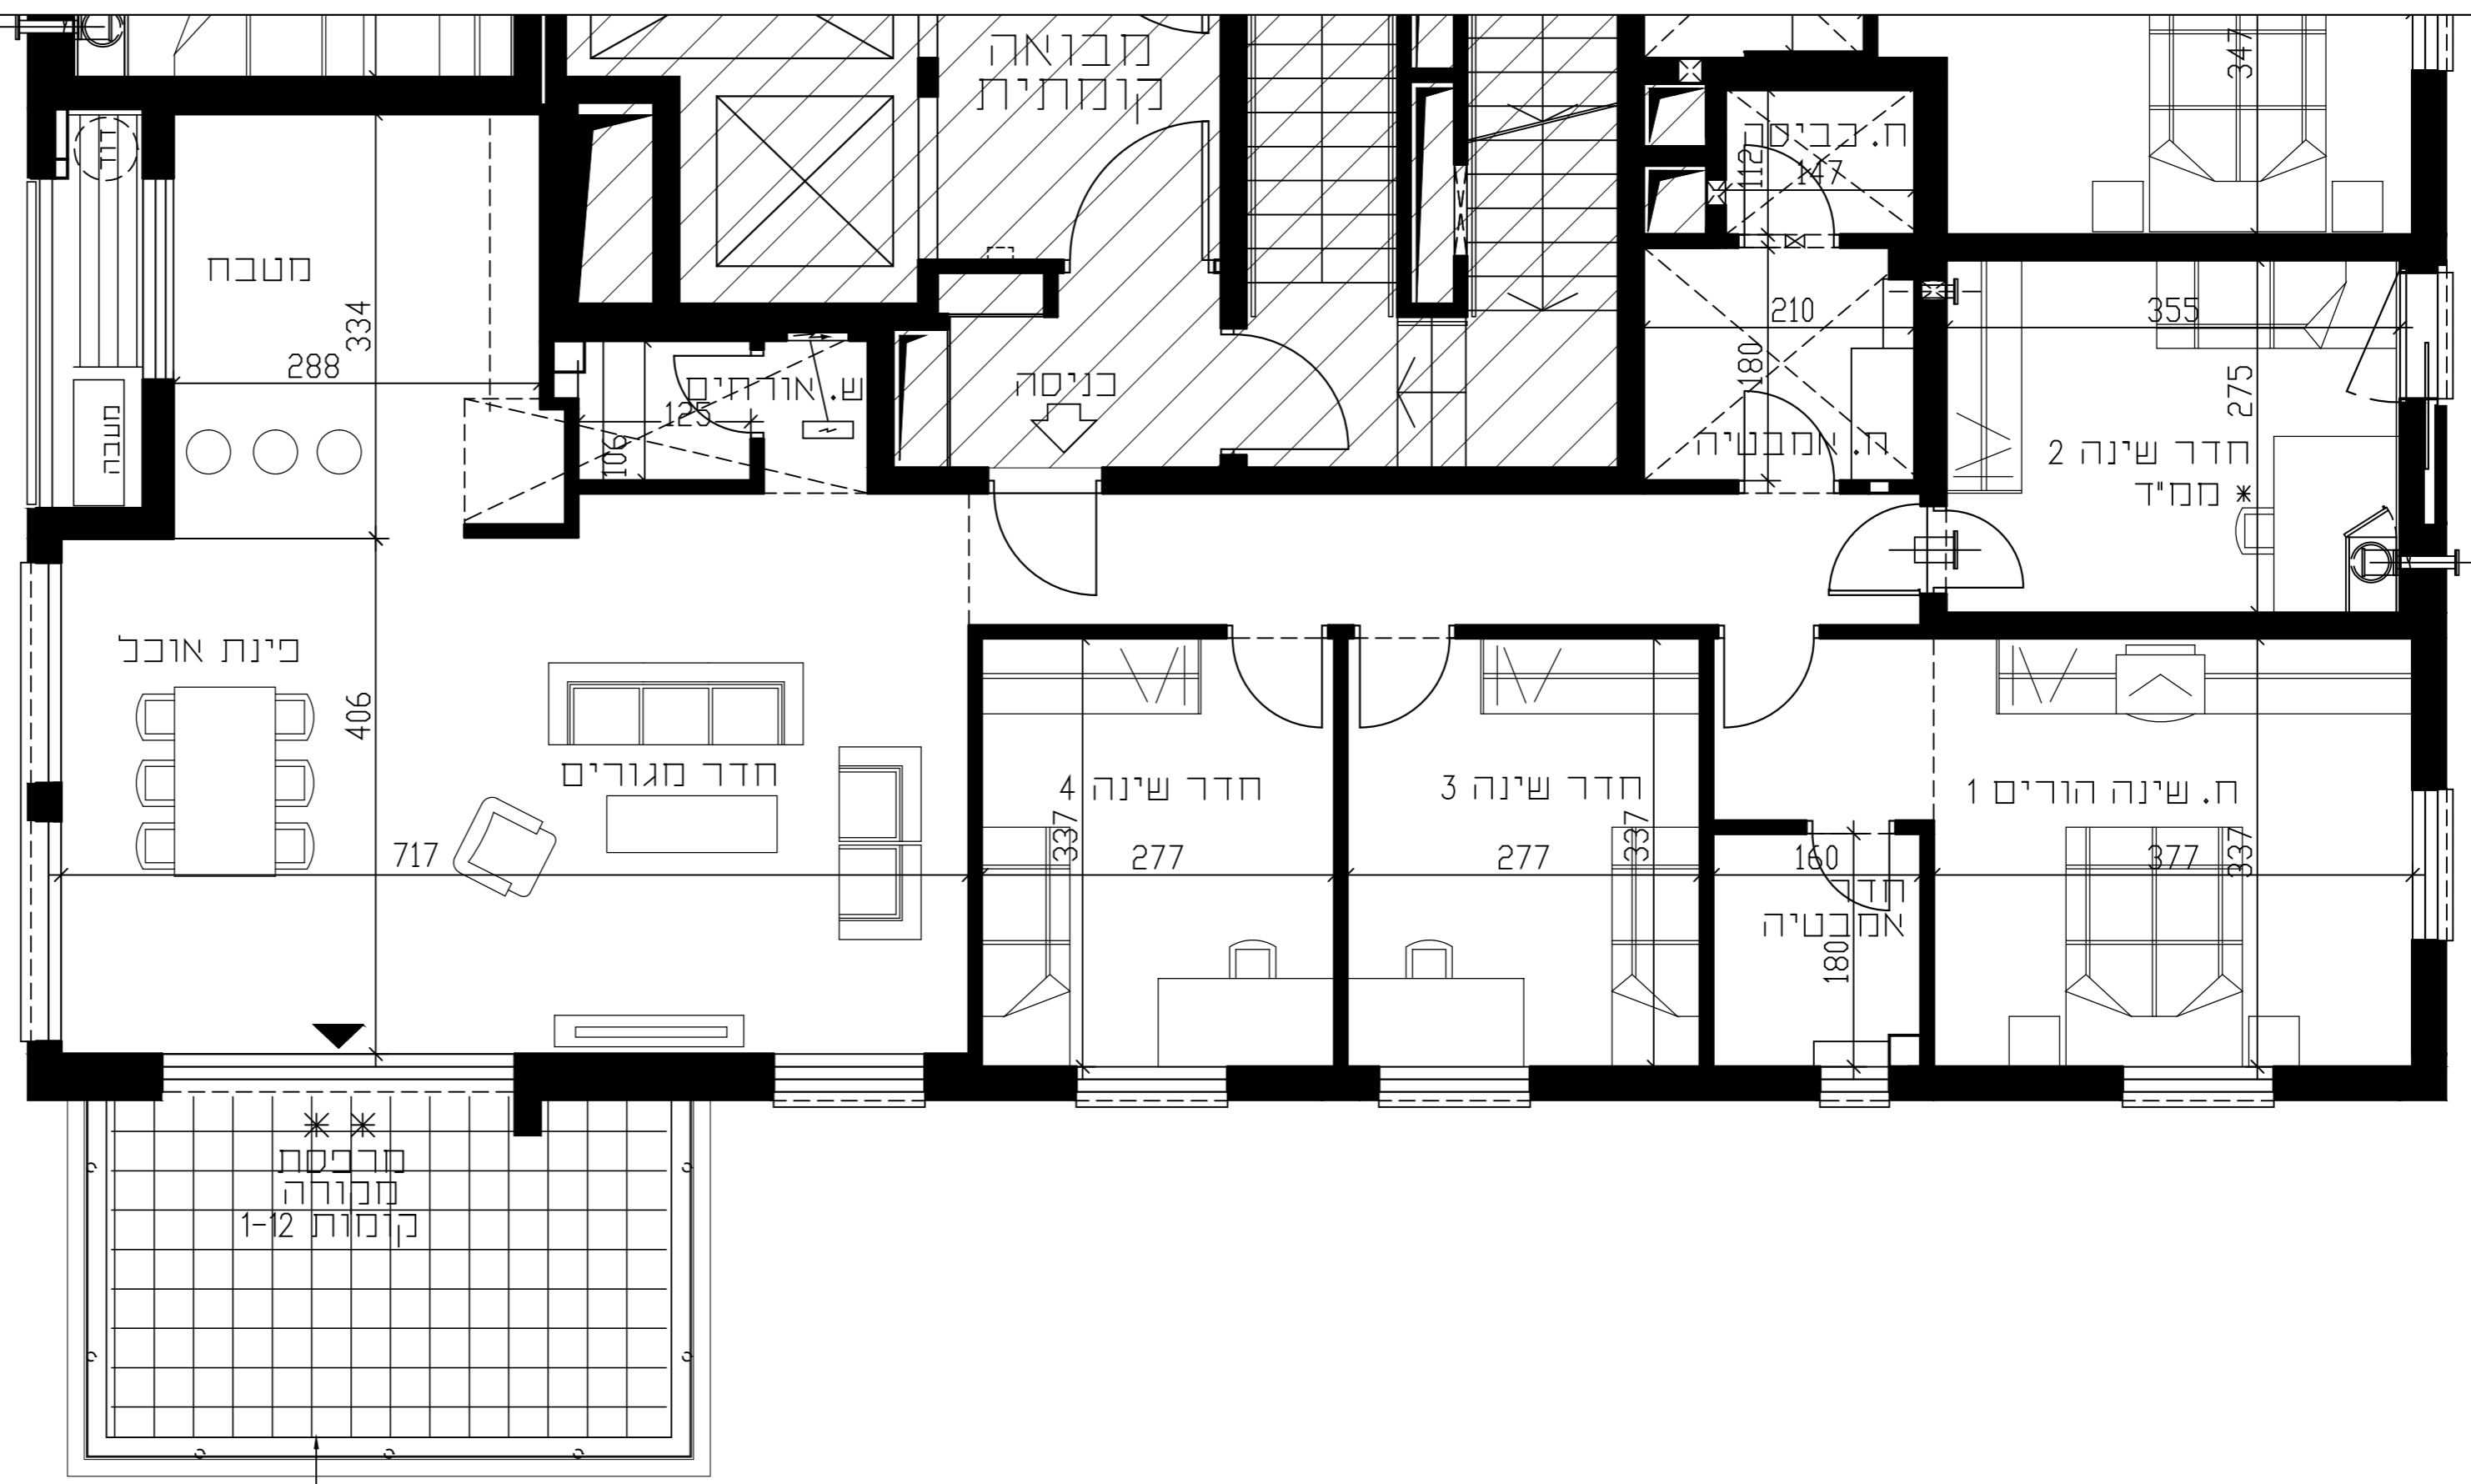

בקומה 13 בלבד  
מרפסת לא מקורה

קומה	מס' דירה
1	3
2	6
3	9
4	12
5	15
6	18
7	21
8	24
9	27
10	30
11	33
12	36
13	39